


# ANALISI DI UNO SPAZIO ABITATIVO (2)

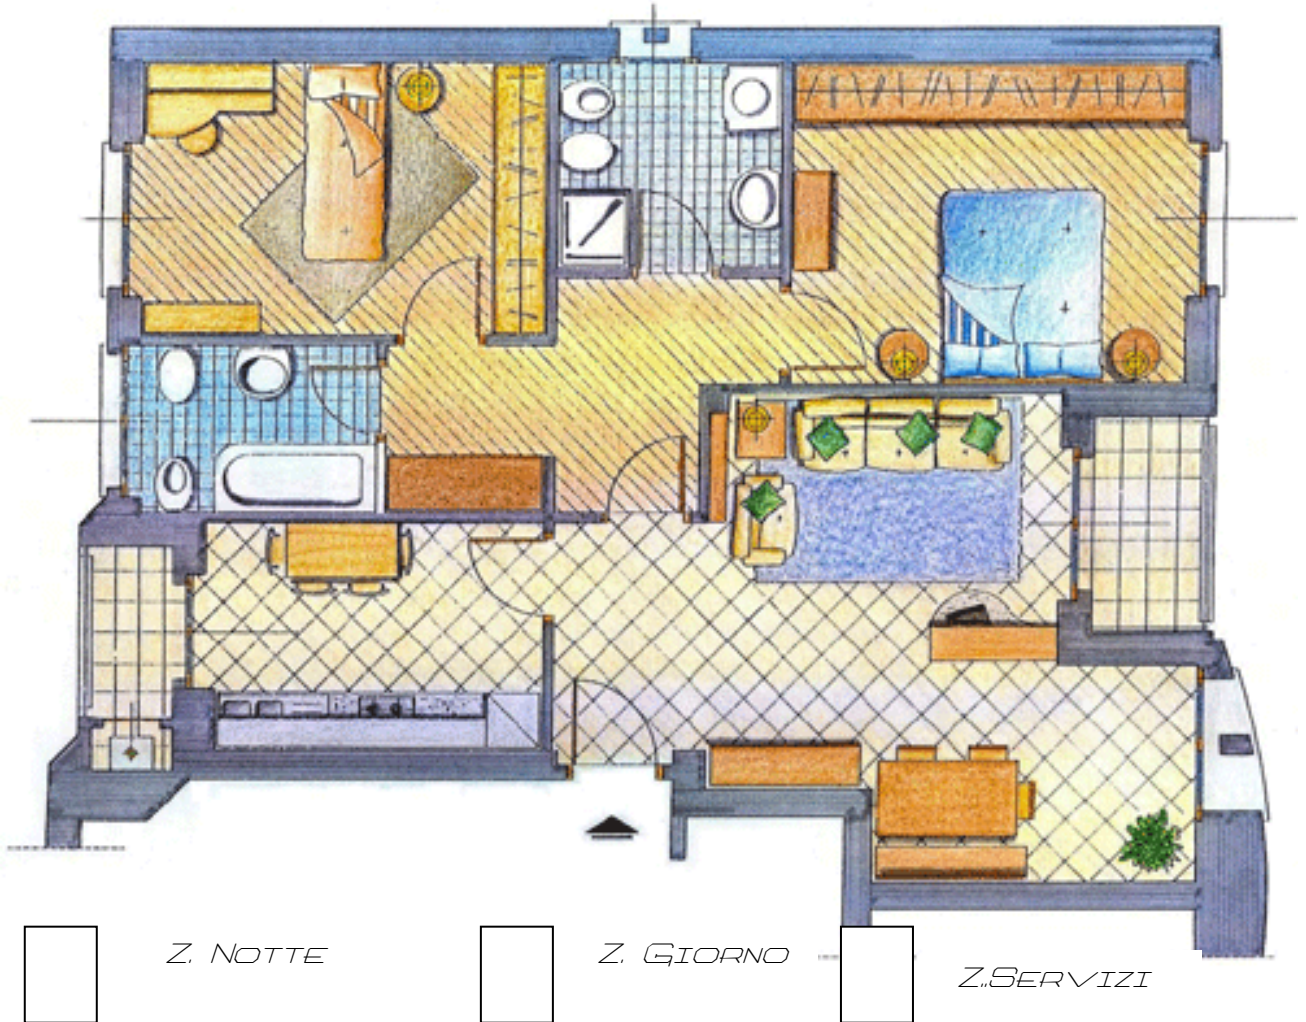

Analizza attentamente la planimetria dell'appartamento disegnato in scala 1:100 e destinato ad una famiglia di 4 persone:

- 1) calcola la superficie di pavimento di ognuno degli spazi indicandone direttamente il relativo valore
- 2) calcola la superficie delle varie zone
- 3) colora differentemente le varie zone completando la legenda
- 4) completa in ogni sua parte la scheda

	metri quadrati	percentuale sul totale
mq zona giorno e percentuale d'incidenza sul totale		
mq zona notte e percentuale d'incidenza sul totale		
mq zona servizi e percentuale d'incidenza sul totale		

	indice	valutazione
indice di affollamento e relativa valutazione		
standard abitativo e relativa valutazione		

Data.....

Nome.....

Classe.....