


FABBRICATO VIA MAZZATINTI - FORLÌ

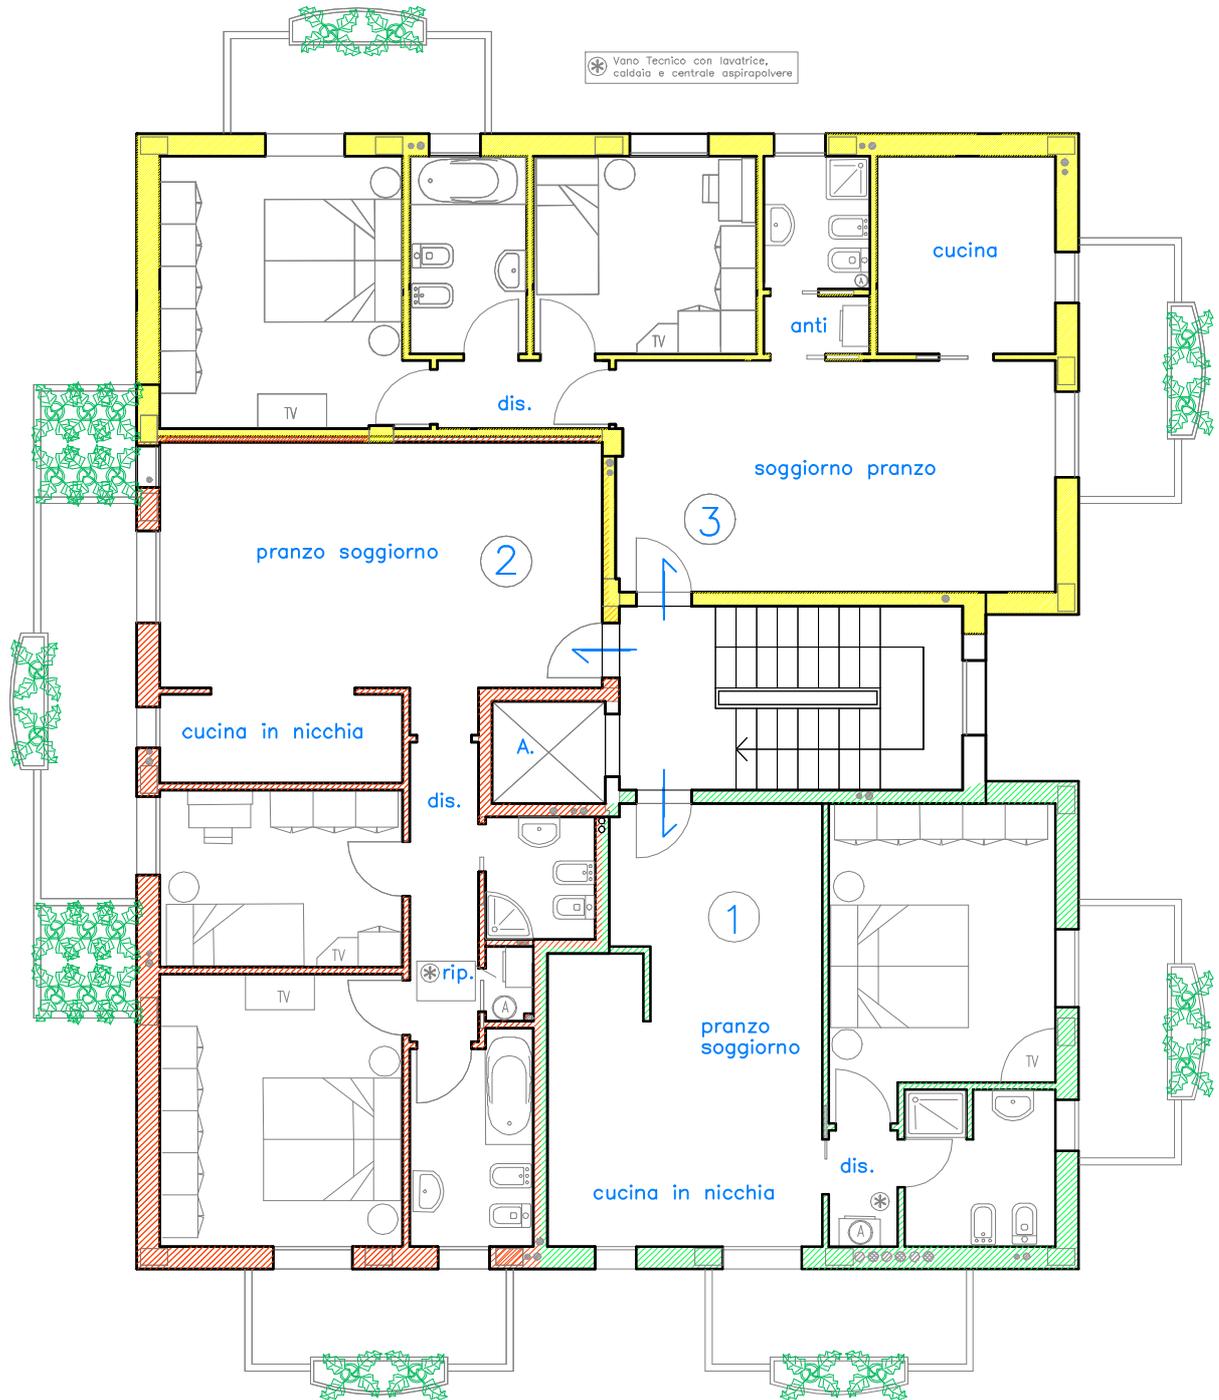

PIANTA PIANO PRIMO

Per ulteriori informazioni:
ISOLDI IMMOBILIARE S.P.A.
Tel. 0543 / 32971
Fax. 0543 / 30521

PLANIMETRIA NON IN SCALA